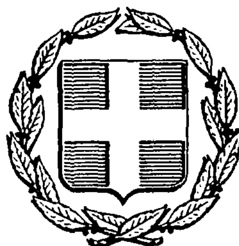


ΕΦΗΜΕΡΙΣ ΤΗΣ ΚΥΒΕΡΝΗΣΕΩΣ
ΤΗΣ ΕΛΛΗΝΙΚΗΣ ΔΗΜΟΚΡΑΤΙΑΣ

ΑΘΗΝΑ 16 ΟΚΤΩΒΡΙΟΥ 1987	ΤΕΥΧΟΣ ΤΕΤΑΡΤΟ	ΑΡΙΘΜΟΣ ΦΥΛΛΟΥ 1037

ΠΟΛΕΟΔΟΜΙΑ
ΑΠΟΦΑΣΕΙΣ

Αριθ. 61615/3106

Έγκριση γενικού πολεοδομικού σχεδίου (Γ.Π.Σ.) του οικισμού Δαύλειας της κοινότητας Δαύλειας (ν. Βοιωτίας).

Ο ΥΠΟΥΡΓΟΣ ΠΕΡΙΒΑΛΛΟΝΤΟΣ, ΧΩΡΟΤΑΞΙΑΣ ΚΑΙ ΔΗΜ. ΕΡΓΩΝ

Έχοντας υπόψη:

1. Τις διατάξεις του ν. 1337/1983 «Επέκταση των πολεοδομικών σχεδίων, οικιστική ανάπτυξη και σχετικές ρυθμίσεις» (ΦΕΚ 33/Α) και ειδικότερα το άρθρο 3.

2. Τις διατάξεις του ν. 1558/1985 «Κυβέρνηση και Κυβερνητικά Όργανα» (ΦΕΚ 137/Α) και ειδικότερα το άρθρο 23 παράγρ. 1.

3. Τις διατάξεις του ν. 1685/1987 «Κύρωση και τροποποίηση της από 14 Νοεμβρίου 1986 πράξεως νομοθετικού περιεχομένου κ.λπ» (ΦΕΚ 27/Α) και ειδικότερα το άρθρο 4 παράγρ. 2.

4. Την υπ' αριθ. 78155/3343/19.11.86 απόφαση του Υπουργού Περιβάλλοντος, Χωροταξίας και Δημοσίων Έργων «Κίνηση της διαδικασίας σύνταξης του Γενικού Πολεοδομικού Σχεδίου Δαύλειας Βοιωτίας» (ΦΕΚ 1161/Δ).

5. Το υπ' αριθ. ΑΠ. οικ. 4541/14.10.1986 έγγραφο του Τμήματος Πολεοδομίας και Πολεοδομικών Εφαρμογών Νομαρχίας Βοιωτίας προς τους αρμόδιους φορείς.

6. Την υπ' αριθ. 24/1987 γνωμοδότηση του κοινοτικού συμβουλίου Δαύλειας.

7. Το υπ' αριθ. ΑΠ. 1775/7.11.1986 έγγραφο του Υπουργείου Πολιτισμού και Επιστημών, Δ/νση Προϊστορικών και Κλασικών Αρχαιοτήτων Βοιωτίας.

8. Το υπ' αριθ. ΑΠ. 538069/10.11.1986 έγγραφο του Ελληνικού Οργανισμού Τουρισμού, Διεύθυνση Β, Τμήμα Β/3.

9. Το υπ' αριθ. ΑΠ. 6295/31.10.1986 έγγραφο της Νομαρχίας Βοιωτίας Δ.Τ.Υ.

10. Το γεγονός ότι οι υπόλοιποι φορείς δεν απάντησαν μέχρι σήμερα.

11. Την υπ' αριθ. 1/1987 (πρακτικό 5) γνωμοδότηση του Συμβουλίου Χωροταξίας, Οικισμού και Περιβάλλοντος Νομαρχίας Βοιωτίας, αποφασίζουμε:

1) Εγκρίνεται το γενικό πολεοδομικό σχέδιο (Γ.Π.Σ.) του οικισμού Δαύλειας της κοινότητας Δαύλειας (ν. Βοιωτίας) όπως τα όριά του προσδιορίζονται με κόκκινη γραμμή στο χάρτη Π-1.5 σε κλίμακα 1:5.000. Κυρίως το ως άνω σχέδιο περιλαμβάνει:

Α. Την πολεοδομική οργάνωση του οικισμού Δαύλειας για πληθυσμιακό μέγεθος 2.650 κατοίκους με:

α) Την επέκταση του σχεδίου πόλης σε περιοχές αραιοδομημένες.
– οικισμού προ του 23 έκτασης 80 στρ. περίπου και τη δημιουργία μιας πολεοδομικής ενότητας όλου του οικισμού μέσης πυκνότητας 112 κατ/Ηα και μέσου Σ.Δ. 0,9 όπως φαίνεται στο χάρτη Π-1.5.

β) Τον προσδιορισμό των χρήσεων γης όπως φαίνεται στους χάρτες Π-1.3 και Π-1.5 και συγκεχριμένα:
– Τη γενική κατοικία σαν κύρια χρήση σ' όλο τον οικισμό.
– Χωροθέτηση κεντρικών λειτουργιών κατά μήκος του κύριου οδικού άξονα του οικισμού και τη δημιουργία μικρού τοπικού κέντρου στο βορειοδυτικό τμήμα του οικισμού μεταξύ εκκλησίας και γυμνασίου.
– Διατήρηση του δημοτικού και γυμνασίου - λυκείου στις σημερινές τους θέσεις.
– Χωροθέτηση νηπιαγωγείου και παιδικού σταθμού σε κεντρική θέση.
– Χωροθέτηση και λειτουργία αγροτικού ιατρείου.
– Χωροθέτηση κτηνιατρείου στο νοτιοανατολικό αδόμητο τμήμα του οικισμού.
– Χωροθέτηση πολιτιστικών λειτουργιών στην αίθουσα πολλαπλών χρήσεων του κοινοτικού καταστήματος καθώς και στο βόρειο τμήμα του οικισμού.
– Χαρακτηρισμό του κεντρικού παλιού πυρήνα του οικισμού σαν περιοχή εξυγίανσης - αναβάθμισης, προκειμένου να αναδειχθούν παραδοσιακά σπίτια, να θεσπισθούν ειδικοί όροι δόμησης και να δημιουργηθούν δίκτυα πεζοδρόμησης και φύτευσης.
– Αναβάθμιση κοινοχρήστων και κοινοφελών χώρων και δημιουργία νέων όπου απαιτούνται.

γ) Την γενική εκτίμηση της χωρητικότητας της πολεοδομικής ενότητας σε κατοίκους για το έτος 1992, των αναγκών σε γη για κοινωνική υποδομή επιπέδου οικισμού όπως αναφέρονται στους πίνακες Α-11-2.1.α και Α-11.6.

δ) Την ιεράρχιση του οδικού δικτύου όπως φαίνεται στους χάρτες Π-1.3. και Π.1.5. Βασικότερες παρεμβάσεις είναι:
– Κατασκευή βόρειας παράκαμψης του οικισμού.
– Χωροθέτηση χώρων στάθμευσης - *ΡΑΡΚΙΝΓ* στην είσοδο και έξοδο του οικισμού και επί του κεντρικού δρόμου.
– Διατήρηση των υπαρχόντων κεντρικών δρόμων του οικισμού σαν συλλεκτήριες και τη διάνοιξη νέων τοπικών.
– Δημιουργία δικτύου πεζοδρόμων.
– Δημιουργία στάσης υπεραστικών λεωφορείων επί της παρακαμπτηρίου και στο σημείο που προσεγγίζει περισσότερο τον οικισμό.

ε) Τον καθορισμό ζωνών οικονομικών και θεσμικών κινήτρων και πολεοδομικών μηχανισμών όπως φαίνεται στο χάρτη Π-1.5 σε κλίμακα 1:5.000 και ειδικότερα:
– Ζώνης ειδικών κινήτρων (ΖΕΚ) κατά μήκος τμήματος του κυρίου οδικού άξονα του οικισμού.
– Ζώνης περιβαλλοντικής εξυγίανσης - αναβάθμισης σε κεντρικό τμήμα του οικισμού.

Β. Την πρόταση λήψης μέτρων για την προστασία του περιβάλλοντος όπως φαίνεται στον χάρτη Π-1.4 σε κλίμακα 1:25.000. Βασικότερες παρεμβάσεις είναι:
– Προστασία χερσαίων οικοσυστημάτων.
– Προστασία δασών και γεωργικής γης υψηλής παραγωγικότητας.
– Προστασία χώρων ιστορικού ενδιαφέροντος.
– Απομάκρυνση οχλουσών χρήσεων και μεταφορά τους στο βιοτεχνικό πάρκο (ελαιουργείο, ξηραντήριο δερμάτων κ.λπ.).

Γ. Τις προτάσεις για τα απαραίτητα έργα και μελέτες δικτύων υποδομής (ύδρευση, αποχέτευση, τηλεπικοινωνιακό και ενεργειακό σύστημα) όπως φαίνεται στο χάρτη Π-11.2 σε κλίμακα 1:5.000 και ειδι-

κότερα:

– Συντήρηση και βελτίωση του υπάρχοντος δικτύου ύδρευσης.

– Εφαρμογή της υπάρχουσας μελέτης αποχέτευσης.

– Κατασκευή υπόγειου δικτύου ΔΕΗ μέσα στον οικισμό, με αλλαγή αγωγών, ώστε η μικρότερη διατομή να είναι 50-70 μ^2 και την κατασκευή βρόγχου στα δίκτυα με δυνατότητα διπλής τροφοδότησης των υποσταθμών.

– Κατασκευή υπόγειου δικτύου ΟΤΕ και την επέκτασή του ώστε να καλύφει τις μελλοντικές ανάγκες του οικισμού.

Δ. Τις προτάσεις για την ασφάλεια - προστασία και ειδικότερα:

– Χωροθέτηση πυροσβεστικού σταθμού στο νοτιοανατολικό τμήμα του οικισμού όπως φαίνεται στο χάρτη Π-1.5.

– Πύκνωση σημείων υδροληψίας για πυρόσβεση.

– Πρόβλεψη χώρων συγκέντρωσης πληθυσμού στα προαύλεια των σχολείων και το γήπεδο.

– Πρόβλεψη χώρου περίθαλψης σε δημόσιο κτίριο του οικισμού.

Ε. Συνοπτικά αντίτυπα των παραπάνω τεσσάρων (4) χαρτών και δύο (2) πινάκων που θεωρήθηκαν από τον Προϊστάμενο της Διεύθυνσης Πολεοδομικών Εφαρμογών με την υπ' αριθ. 61615/3106/1987 πράξη του δημοσιεύονται στην Εφημερίδα της Κυβερνήσεως με την απόφαση αυτή.

2. Εντός της περιοχής του Γενικού Πολεοδομικού Σχεδίου και ειδικότερα στις εκτός σχεδίου περιοχές που περιλαμβάνονται σ' αυτό οικοδομικές άδειες που έχουν εκδοθεί με τις προγενέστερες διατάξεις και έχει υποβληθεί στην αρμόδια Πολεοδομική Αρχή ολόκληρος φάκελος με τα απαραίτητα για την έκδοσή τους στοιχεία μέχρι την ημερομηνία δημοσίευσης της παρούσας εκτελούνται όπως εκδόθηκαν ή εκδίδονται βάσει των υποβληθέντων στοιχείων σε συνδυασμό με τις διατάξεις του Ν. 1577/85 «Γενικός Οικοδομικός Κανονισμός».

3) Η ισχύς της παρούσας αρχίζει από τη δημοσίευσή της στην Εφημερίδα της Κυβερνήσεως.

Αθήνα, 5 Οκτωβρίου 1987

Ο ΥΠΟΥΡΓΟΣ

ΕΥΑΓΓΕΛΟΣ ΚΟΥΛΟΥΜΠΗΣ

ΝΟΜΟΣ ΒΟΙΩΤΙΑΣ. ΟΙΚΙΣΜΟΣ. ΔΑΥΛΕΙΑ........... ΕΠΙΠΕΔΟ ΑΝΑΦΟΡΑΣ: Οικισμός

ΠΙΝΑΚΑΣ Α-11.2.1α: ΑΝΑΓΚΕΣ ΣΕ ΓΗ (Ηα) ΓΙΑ ΚΟΙΝΩΝΙΚΗ ΥΠΟΔΟΜΗ ΟΙΚΙΣΜΟΥ

(Συμπληρώνεται μόνο για οικισμούς επαρχιακού επιπέδου και κάτω).

	Προγραμματικό μέγεθος** 1991	Σταθερότυπο γης	Σύνολο γης 1991	Αποδεκτή γη 1986	Αναγκαία νέα γη 1981 - 1987	Αριθμός μονάδων
	(1)	(2)	(3)=(1)x(2)	(4)	(5)=(3)-(4)	(6)
1. ΧΩΡΟΙ ΔΙΟΙΚΗΣΗΣ ΕΠΑΡΧΙΑΣ						
Επαρχιακές Υπηρεσίες						
Δικαστήριο (Ειρηνοδικείο, Πλημμελειοδικείο)	2649	0.1 μ^2/κατ.	265 μ^2 (1)	0	265 μ^2	1
Αστυνομικό τμήμα	2649	0.08 μ^2/κατ.	212 μ^2 (1)	0	212 μ^2	1
Οργανισμοί κοινής ωφέλειας	2649	0.04 μ^2/κατ.	106 μ^2 (1)	0	106 μ^2	1
Δημόσιες τράπεζες	2649	0.1 μ^2/κατ.	265 μ^2 (1)	0	265 μ^2	1
2. ΔΗΜΟΤΙΚΟ ΚΑΤΑΣΤΗΜΑ	2649	0.1 μ^2/κατ.	265 μ^2 (2)	0	265 μ^2	1
3. ΕΛΕΥΘΕΡΟΙ ΧΩΡΟΙ ΟΙΚΙΣΜΟΥ						
Κεντρική πλατεία	2649	0.5 μ^2/κατ.	1824	1000 μ^2	324 μ^2	1
Πάρκο	—	—	—	—	—	—
Πλατείες γειτονιάς	1624 κατ.	0.5 μ^2/κατ.	812	750	62 μ^2	—
4. ΠΝΕΥΜΑΤΙΚΟ ΚΕΝΤΡΟ	2649 κατ.	0.2 μ^2/κατ.	530 μ^2 (2)	0	530 μ^2	1
5. ΕΜΠΟΡΙΚΟ ΚΕΝΤΡΟ	2649 κατ.	1.64 μ^2/κατ.	4345 μ^2	900 μ^2	3445 μ^2	ιδιωτικά καταστ.
6. ΕΚΠΑΙΔΕΥΤΗΡΙΑ						
Γυμνάσιο - Λύκειο	135 μαθ.	19 μ^2/μαθ.	2.565	4500	—	
Δημοτικό - Νηπιαγωγείο	90 μαθ.	25 μ^2/μαθ.	2.250	3.500	—	
7. ΚΤΙΡΙΑ ΥΓΕΙΑΣ - ΠΡΟΝΟΙΑΣ						
Ιατρείο	2649	0.6 μ^2/κατ.	1590 μ^2 (2)	—	1590 μ^2	1
Γειτονικός σταθμός						
Παιδικοί/Βρεφικοί σταθμοί	—	—	—	—	—	—
8. ΑΘΛΗΤΙΚΟ ΚΕΝΤΡΟ	2649	25.000 μ^2 (3)	25.000 μ^2	8.000 μ^2	17.000	1
9. ΠΑΙΔΙΚΕΣ ΧΑΡΕΣ	2649	0.5 μ^2/κατ.	1325 μ^2	300 μ^2	1025	2
10. ΝΑΟΣ	2649	0.5 μ^2/κατ.	1324 μ^2	1.000 μ^2	324 μ^2	—
11. ΝΕΚΡΟΤΑΦΕΙΟ	2649	0.5~1 μ^2/κατ.	2649~3974 μ^2	6.750 μ^2	—	—

ΣΗΜΕΙΩΣΗ:
όπου (1) οι ανάγκες (
μπορούν να αντιμετω
με την χωροθέτηση το
σ' ένα ενιαίο οικόπεδ
850 μ^2.
όπου (2) με τον ίδιο τρ
σ' ένα οικόπεδο 800
Το οικόπεδο στο οποίο
ται το κοινοτικό κατ
μα είναι έκτασης
και περιλαμβάνει και
αγροτικό ιατρείο
(3) Αθλητικό κέντρο
πρώτα απαιτείται
25000 μ^2

ο παρών πίνακας συνοδεύει
την με αριθμό 5/14-5-87
γνωμ. ΣΠΕΧΩΔΕ Ν. ΒΟΙΩΤΙΑΣ
ΘΕΩΡΗΘΗΚΕ
Λιβαδειά 25/6/87
ο προϊστ. Τ.Π.Δ.Π.
Ε. Παρχαλίου
αρχ. μηχ. με ΑΡ

ΝΟΜΟΣ ΒΟΙΩΤΙΑΣ - ΟΙΚΙΣΜΟΣ ΔΑΥΛΕΙΑ

ΠΙΝΑΚΑΣ Α - 11.6

ΧΩΡΗΤΙΚΟΤΗΤΑ ΟΙΚΙΣΜΟΥ (ΥΠΟΛΟΓΙΣΜΕΝΗ ΜΟΝΟ ΜΕ ΤΟΝ ΜΟΝΙΜΟ ΠΛΗΘΥΣΜΟ)

ΕΚΤΑΣΗ ΠΑΝΕΙΑ ΟΙΚΙΣΜΟΥ (ΚΤΤΟ) (Ηα)	ΚΑΤΟΙΚΟΙ 1986	ΚΑΤΟΙΚΟΙ 1991	d ΥΠΑΡΧΟΥΣΑ ΠΥΚΝΟΤΗΤΑ (κατ./Ηα	d ΠΡΟΤΕΙΝΟΜΕΝΗ ΠΥΚΝΟΤΗΤΑ (κατ/ Ηα)	σ Μέσος Σ.Δ	λ	α	C	C'
.,60	2.447	2.649	56	130	0,90	0,54	0,43	4.535	1.886


ο παρών πίνακας συνοδεύει
την με αριθμό 5/14-5-87
γνωμ. ΣΠΕΧΩΔΕ Ν. ΒΟΙΩΤΙΑΣ
ΘΕΩΡΗΘΗΚΕ
Λιβαδειά 25/6/87
Ε. Παρχαλίου αρχ. μηχ. με ΑΡ


ΝΟΜΟΣ ΒΟΙΩΤΙΑΣ - ΟΙΚΙΣΜΟΣ ΔΑΥΛΕΙΑ,

ΠΙΝΑΚΑΣ Α - 11.6


ΧΩΡΗΤΙΚΟΤΗΤΑ ΟΙΚΙΣΜΟΥ (ΥΠΟΛΟΓΙΣΜΕΝΗ ΜΑΖΙ ΜΕ ΤΟΝ ΕΠΟΧΙΑΚΟ ΠΛΗΘΥΣΜΟ)

ΕΚΤΑΣΗ ΠΑΝΕΙΑ ΟΙΚΙΣΜΟΥ (ΚΤΤΟ) (Ηα)	ΚΑΤΟΙΚΟΙ 1986	ΚΑΤΟΙΚΟΙ 1991	dυπ ΠΥΚΝΟΤΗΤΑ ΥΠΑΡΧΟΥΣΑ (κατ./Ηα)	dπρ ΠΡΟΤΕΙΝΟΜΕΝΗ ΠΥΚΝΟΤΗΤΑ (κατ./Ηα)	σ Μέσος Σ.Δ	λ	α	C	C'
.4,60	2.750	2.924	45	112	0,90	0,52	0,40	3.762	1.113

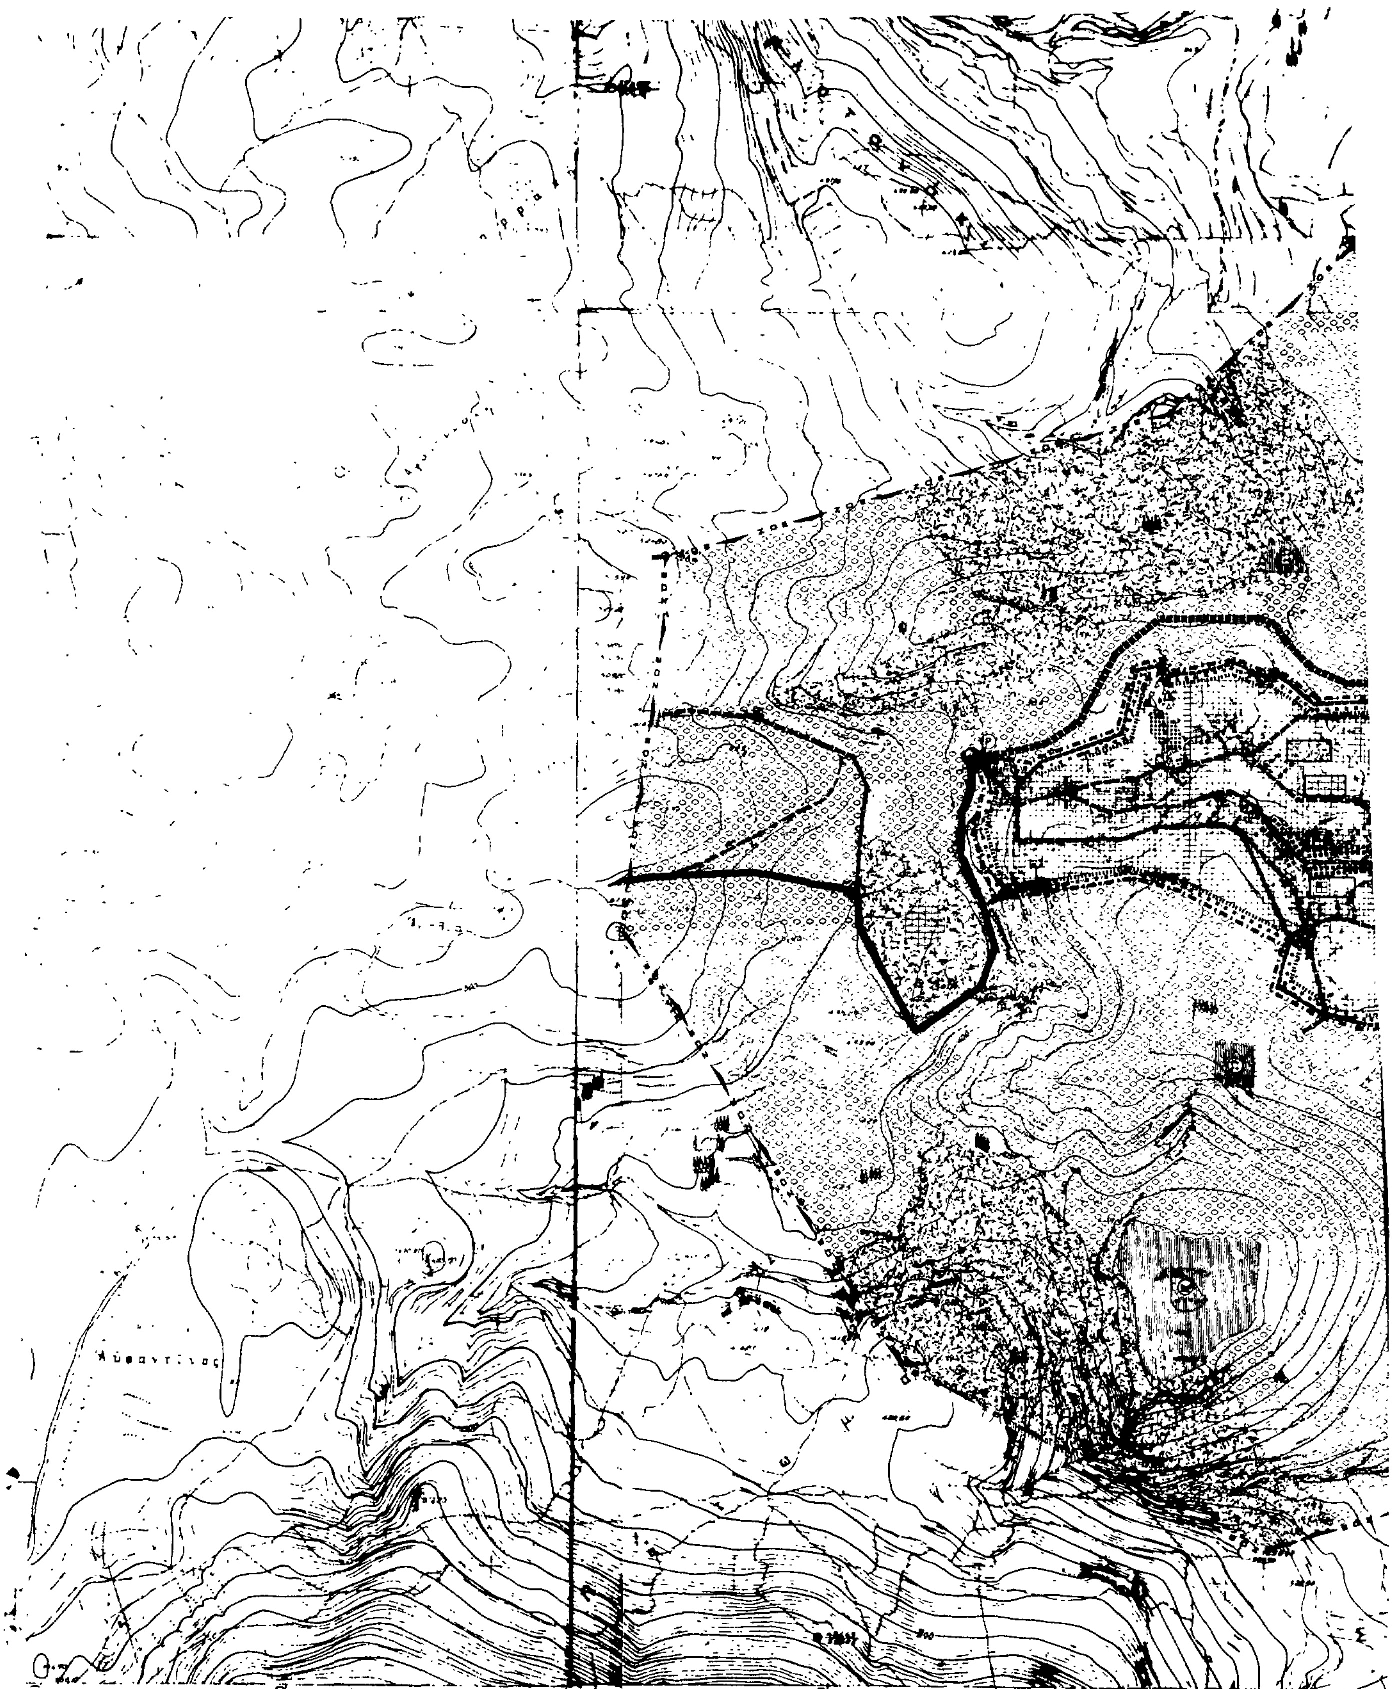

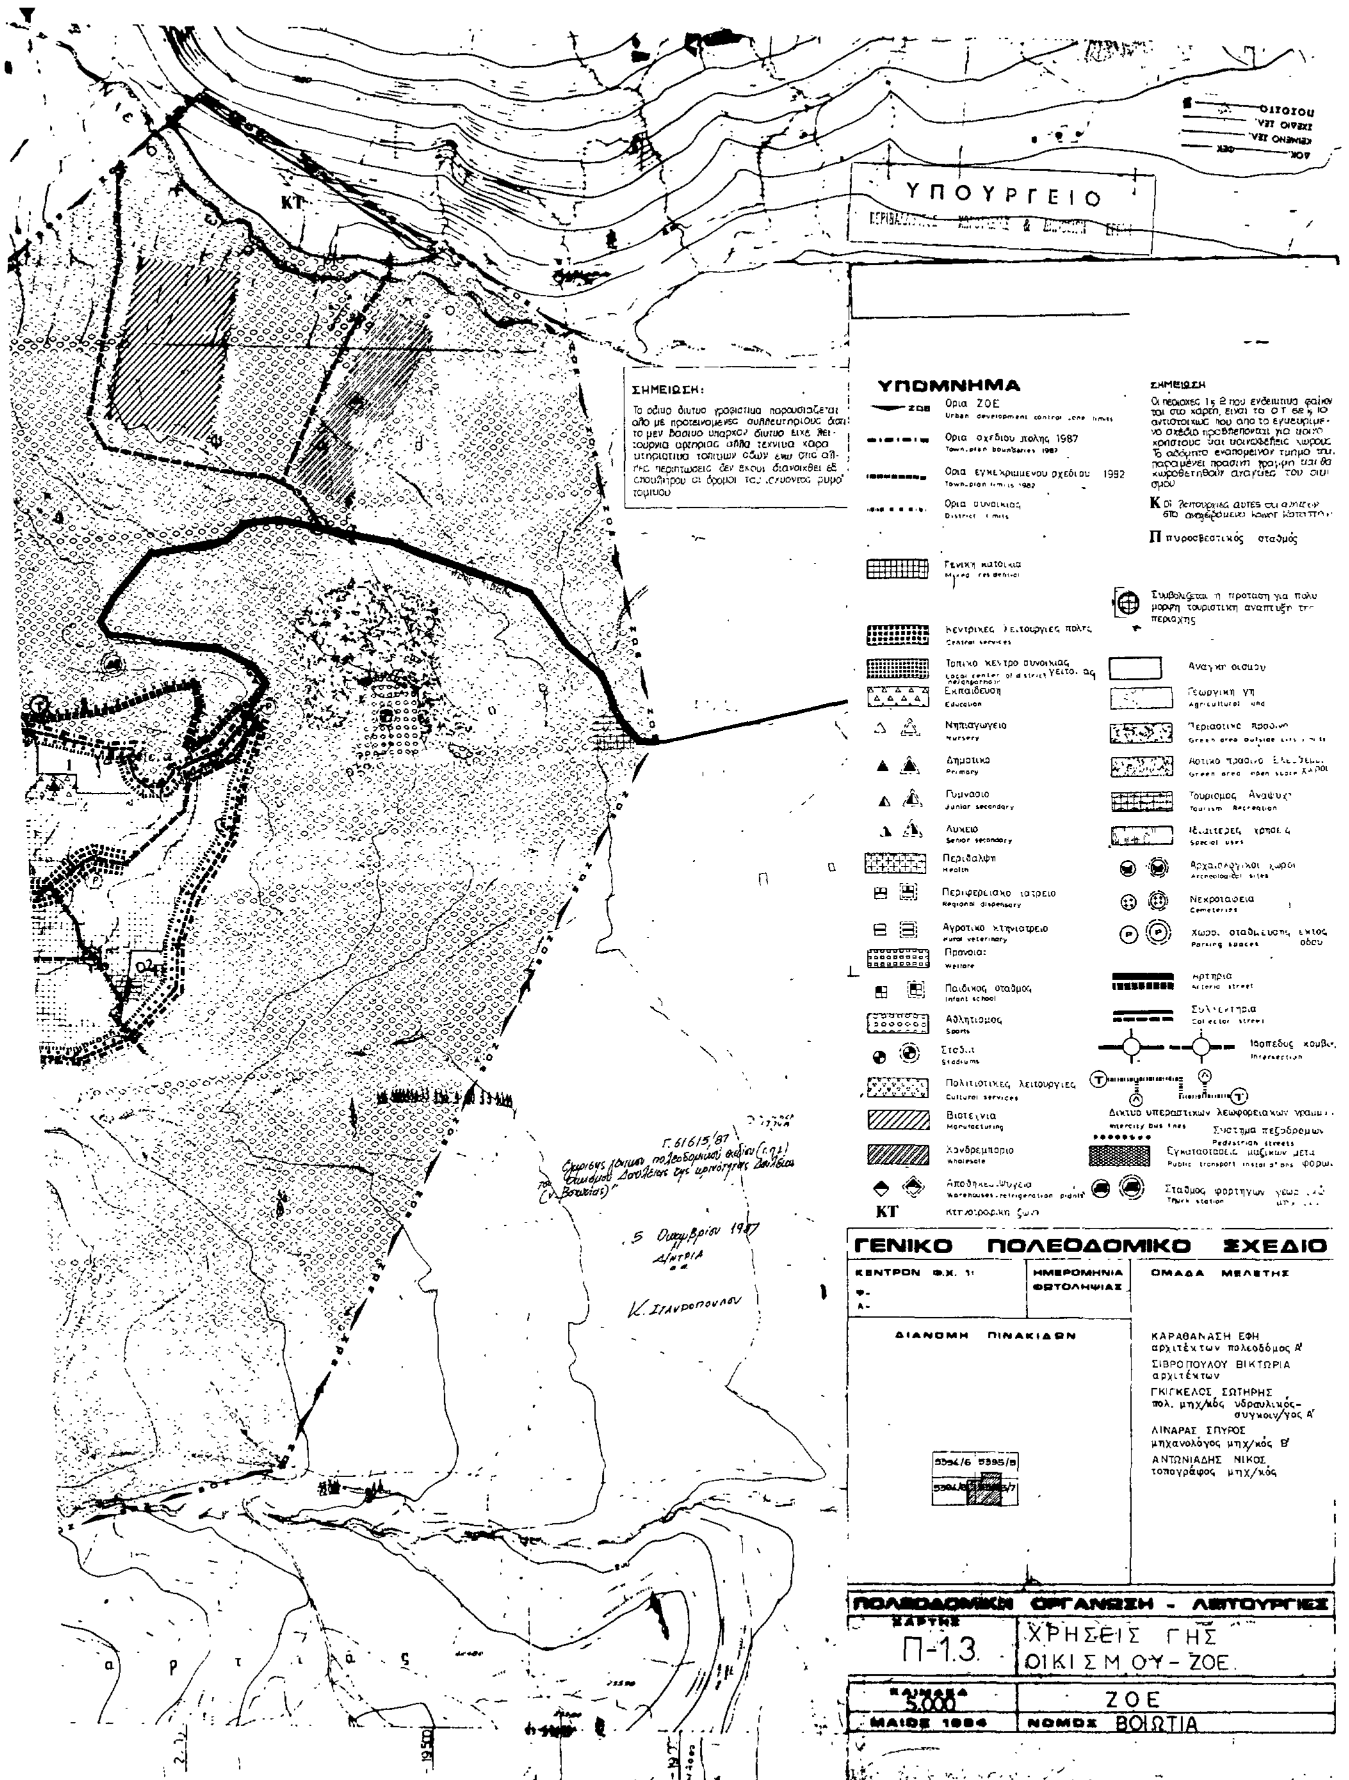
ΥΠΟΥΡΓΕΙΟ
ΣΗΜΕΙΩΣΗ:
ΥΠΟΜΝΗΜΑ
Όρια ΖΟΕ
Urban development control zone limits
Όρια σχεδίου πόλης 1987
Όρια συνοικίας
Γενική κατοικία
Κεντρικές λειτουργίες πόλης
Εκπαίδευση
Νηπιαγωγείο
Δημοτικό
Γυμνάσιο
Λυκείο
Περίθαλψη
Περιφερειακό ιατρείο
Αγροτικό κτηνιατρείο
Πρόνοια
Παιδικός σταθμός
Αθλητισμός
Πολιτιστικές λειτουργίες
Βιοτεχνία
Χονδρεμπόριο
Wholesale
Αποθήκες-Ψυγεία
Warehouses-refrigeration plants
KT
Κτηνοτροφική ζώνη
Γεωργική γη
Αρχαιολογικοί χώροι
Νεκροταφεία
Αρτηρία
Συλλεκτήρια
Pedestrian streets
Εγκαταστάσεις μαζικών μεταφορών
Public transport installations
Σταθμός φορτηγών
Truck station
Π προσφεστικός σταθμός
ΓΕΝΙΚΟ ΠΟΛΕΟΔΟΜΙΚΟ ΣΧΕΔΙΟ
ΚΕΝΤΡΟΝ Φ.Χ. 1:
Φ-
Α-
ΗΜΕΡΟΜΗΝΙΑ ΦΩΤΟΛΗΨΙΑΣ
ΟΜΑΔΑ ΜΕΛΕΤΗΣ
ΔΙΑΝΟΜΗ ΠΙΝΑΚΙΔΩΝ
5394/6 5395/5
ΚΑΡΑΘΑΝΑΣΗ ΕΦΗ
αρχιτέκτων πολεοδόμος Α'
ΣΙΒΡΟΠΟΥΛΟΥ ΒΙΚΤΩΡΙΑ
αρχιτέκτων
ΓΚΙΓΚΕΛΟΣ ΣΩΤΗΡΗΣ
πολ. μηχ/κός υδραυλικός-συγκοιν/γος Α'
ΛΙΝΑΡΑΣ ΣΠΥΡΟΣ
μηχανολόγος μηχ/κός Β'
ΑΝΤΩΝΙΑΔΗΣ ΝΙΚΟΣ
τοπογράφος μηχ/κός
ΠΟΛΕΟΔΟΜΙΚΗ ΟΡΓΑΝΩΣΗ - ΛΕΙΤΟΥΡΓΙΕΣ
ΧΑΡΤΗΣ
Π-1.3.
ΧΡΗΣΕΙΣ ΓΗΣ
ΟΙΚΙΣΜΟΥ - ΖΟΕ.
ΚΛΙΜΑΚΑ
5.000
ΖΟΕ
ΜΑΙΟΣ 1994
ΝΟΜΟΣ ΒΟΙΩΤΙΑ
.5 Οκτωβρίου 1997
Κ. Σταυροπούλου

ΥΠΟΜΝΗΜΑ
Σχέδιο πόλης 1987
Ζώνη προστασίας δασών
Α. δάσωση
προστασία, ανάδειξη
Ζώνη της γεωργικής γης υψηλής παραγωγικότητας
Βασιλικά
Δαυλεια
Μαυρονέρι
Αγ. Βλάσιος
ΓΕΝΙΚΟ ΠΟΛΕΟΔΟΜΙΚΟ ΣΧΕΔΙΟ
ΚΕΝΤΡΟΝ ΦΧ
ΗΜΕΡΟΜΗΝΙΑ ΦΩΤΟΛΗΨΙΑΣ
ΟΜΑΔΑ ΜΕΛΕΤΗΣ
ΔΙΑΝΟΜΗ ΠΙΝΑΚΙΔΩΝ
ΠΟΛΕΟΔΟΜΙΚΗ ΟΡΓΑΝΩΣΗ - ΛΕΙΤΟΥΡΓΙΕΣ
ΧΑΡΤΗΣ
Π-Ι.4
ΠΡΟΣΤΑΣΙΑ ΠΕΡΙΒΑΛΛΟΝΤΟΣ
ΕΥΡΥΤΕΡΗΣ ΠΕΡΙΟΧΗΣ
ΚΛΙΜΑΚΑ
25000
ΜΑΙΟΣ 1986
ΔΑΥΛΕΙΑ
ΝΟΜΟΣ ΒΟΙΩΤΙΑΣ

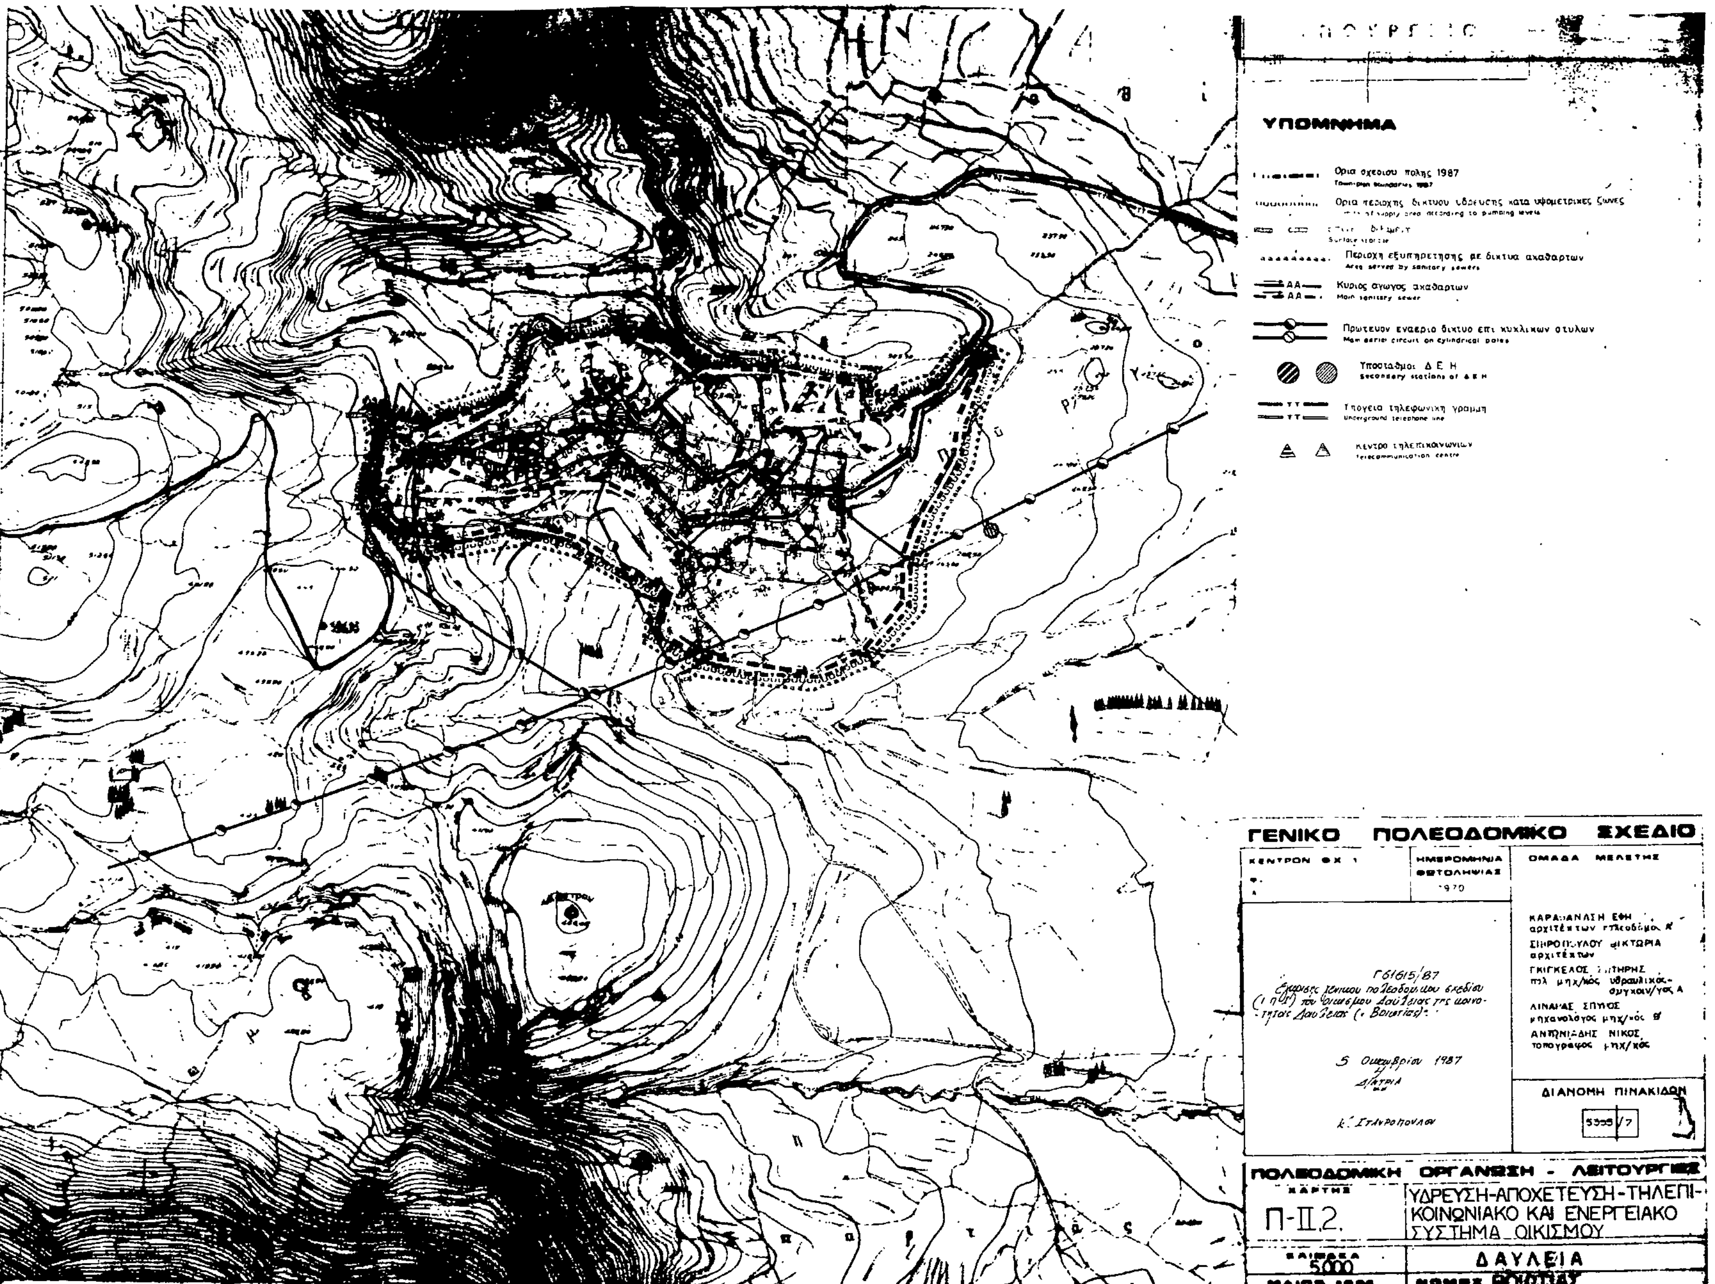
ΥΠΟΜΝΗΜΑ
Ορια σχεδιου πολης 1987
Town-plan boundaries 1987
Ορια περιοχης δικτυου υδρευσης κατα υψομετρικες ζωνες
Surface storage
Περιοχη εξυπηρετησης με δικτυα αχαθαρτων
Area served by sanitary sewers
Κυριος αγωγος αχαθαρτων
Main sanitary sewer
Πρωτευον εναεριο δικτυο επι κυκλικων στυλων
Main aerial circuit on cylindrical poles
Υποσταθμοι Δ Ε Η
Secondary stations of Δ Ε Η
Υπογεια τηλεφωνικη γραμμη
Underground telephone line
Telecommunication centre
ΓΕΝΙΚΟ ΠΟΛΕΟΔΟΜΙΚΟ ΣΧΕΔΙΟ
ΚΕΝΤΡΟΝ ΦΧ 1
ΗΜΕΡΟΜΗΝΙΑ ΦΩΤΟΛΗΨΙΑΣ
1970
ΟΜΑΔΑ ΜΕΛΕΤΗΣ
ΣΙΗΡΟΠΟΥΛΟΥ ΒΙΚΤΩΡΙΑ
αρχιτέκτων
ΑΝΤΩΝΙΑΔΗΣ ΝΙΚΟΣ
τοπογραφος μηχ/κός
Γ61615/87
5 Οκτωβρίου 1987
ΔΙΑΝΟΜΗ ΠΙΝΑΚΙΔΩΝ
5355/7
ΠΟΛΕΟΔΟΜΙΚΗ ΟΡΓΑΝΩΣΗ - ΛΕΙΤΟΥΡΓΙΕΣ
ΧΑΡΤΗΣ
Π-ΙΙ.2.
ΥΔΡΕΥΣΗ-ΑΠΟΧΕΤΕΥΣΗ-ΤΗΛΕΠΙ-
ΚΟΙΝΩΝΙΑΚΟ ΚΑΙ ΕΝΕΡΓΕΙΑΚΟ
ΣΥΣΤΗΜΑ ΟΙΚΙΣΜΟΥ
ΚΛΙΜΑΚΑ
5000
ΔΑΥΛΕΙΑ
ΝΟΜΟΣ ΒΟΙΩΤΙΑΣ

ΥΠΟΜΝΗΜΑ

ΓΕΝΙΚΟ ΠΟΛΕΟΔΟΜΙΚΟ ΣΧΕΔΙΟ

ΔΙΑΝΟΜΗ ΠΙΝΑΚΙΔΩΝ

ΠΟΛΕΟΔΟΜΙΚΗ ΟΡΓΑΝΩΣΗ - ΛΕΙΤΟΥΡΓΙΕΣ

Π-1.5.

ΓΕΝΙΚΟ ΠΟΛΕΟΔΟΜΙΚΟ ΣΧΕΔΙΟ

ΔΑΥΛΕΙΑ

ΒΟΙΩΤΙΑΣ